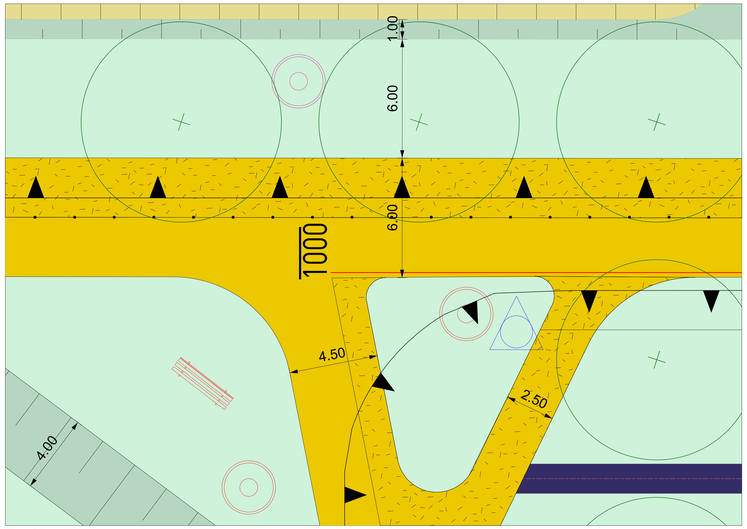

Profiel 1

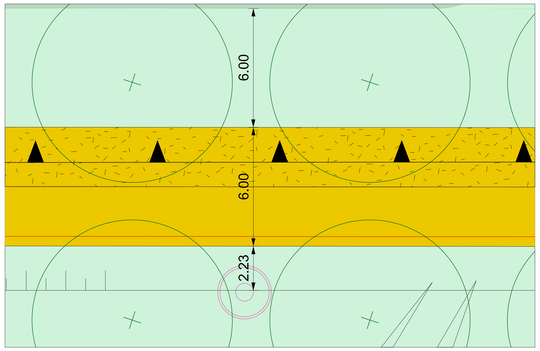

Profiel 2

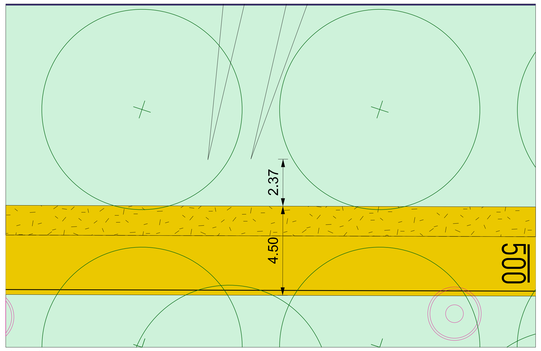

Profiel 3

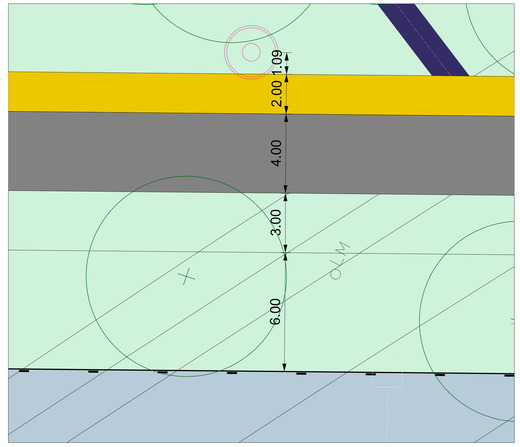

Profiel 4

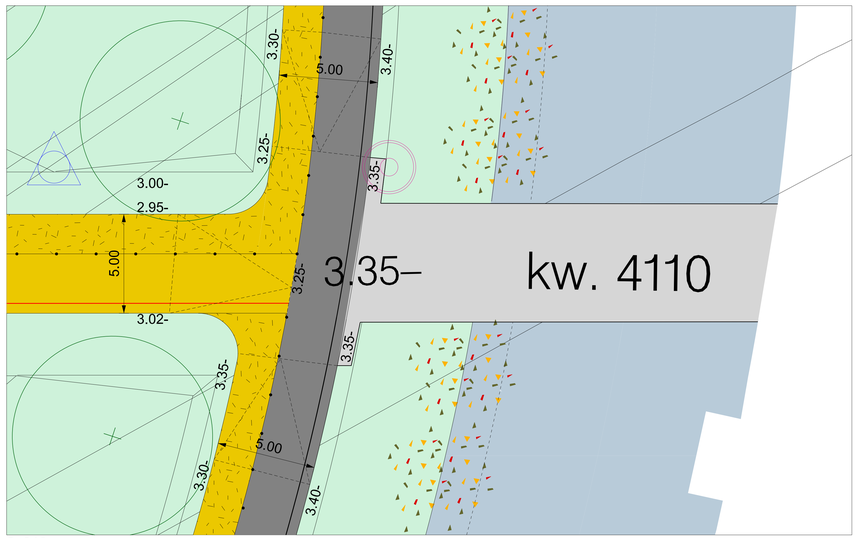

Profiel 5

Wijzigingen:
06.-.-.-.-2018prullebakken
dd.08-06-2017 situatie riolering | kleur geel asfalt | aansluiting busbaan | profiel tussen Homerus- en Columbus kwartier | zwarte lijnen asfalt uit details | bomen transparant
dd.01-05-2017 versobering inrichting
dd.22-08-2013 aanpassing uitgeefbaar terrein Achillesveld
dd.27-10-2008 fietspad en voetpad nabij spoor aangepast.
dd.5-12-2008 fietspad en voetpad nabij kw 4132 aangepast.
dd.4-12-2009 breedtes Kw 4121 en Kw 4122 gewijzigd
dd.31-05-2010 inrichting Klokhuis | woonstraat 5.5m. breed Homerus- Columbuskwartier | mogelijk K en L strook richting Paviljoen Groen | kw 4807 is een brug ipv een dam met duiker | extra profielenblad nu 4 bladen.
dd.03-08-2010 boom verwijderd nabij aspunt 22374 ivm K&L
dd.22-10-2010 hoogte+afwateringsprincipe plein Klokhuis met roostergoot
dd.04-01-2011 detail 13 aansluiting technische ruimte klokhuis toegevoegd

Gemeente Almere - Gebiedsontwikkeling

Cascadepark-west
Almere Poort
Gebied 4M
Inrichtingsplan, Details
blad 3 van 3

Cascadepark

getekend	PVD	
datum	08-06-2017	
vorige		
formaat	594x1260	
akkoord S&L		
bestandsnaam: IP4Mcascadewest.dgn		
model: Profielen		

schaal 1:200 0 2 5 10 20m